




I. Plan kościoła Wniebowzięcia NMP w Kłodzku (wg J. Pilch, Zabytki architektury Dolnego Śląska, Wrocław 1978, s. 112).

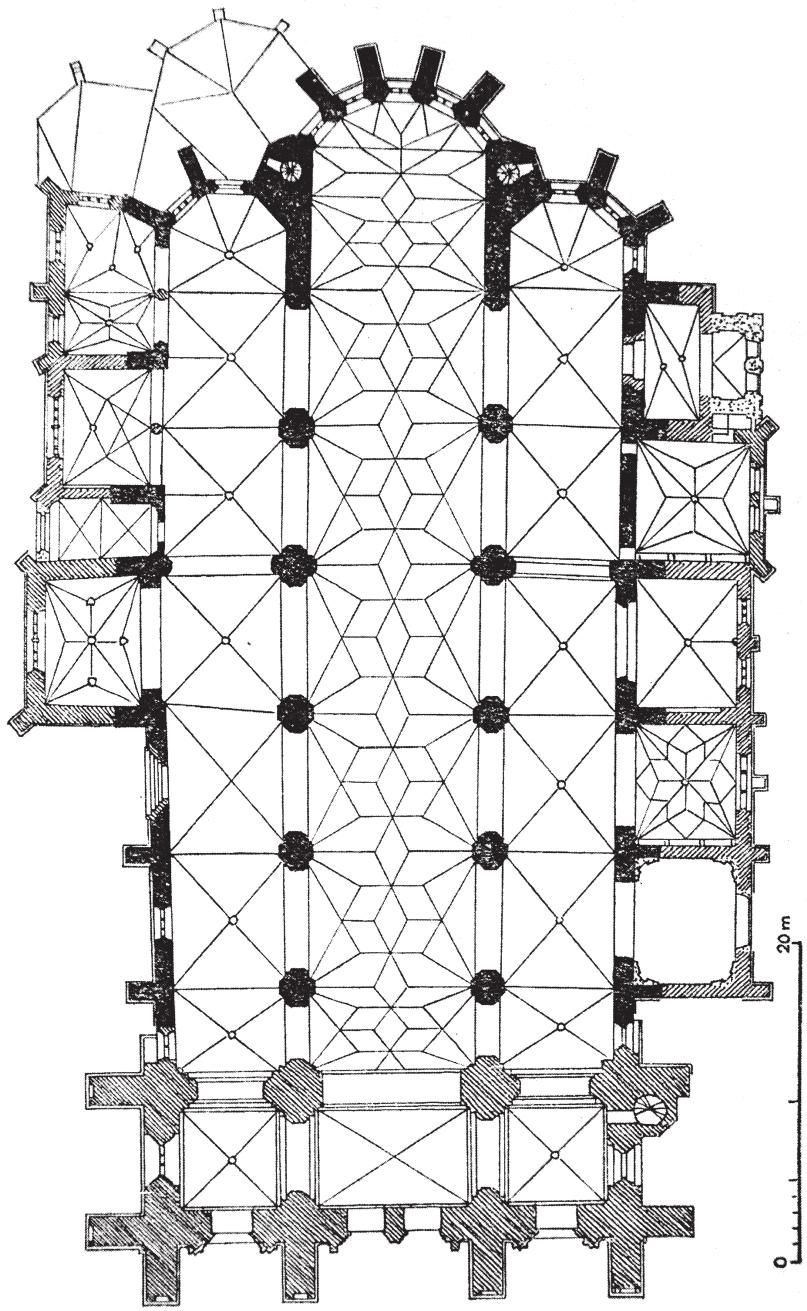

II. Plan kościoła Panny Marii, śś. Stanisława i Wacława w Świdnicy (wg J. Pilch, Zabytki architektury Dolnego Śląska, Wrocław 1978, s. 266).

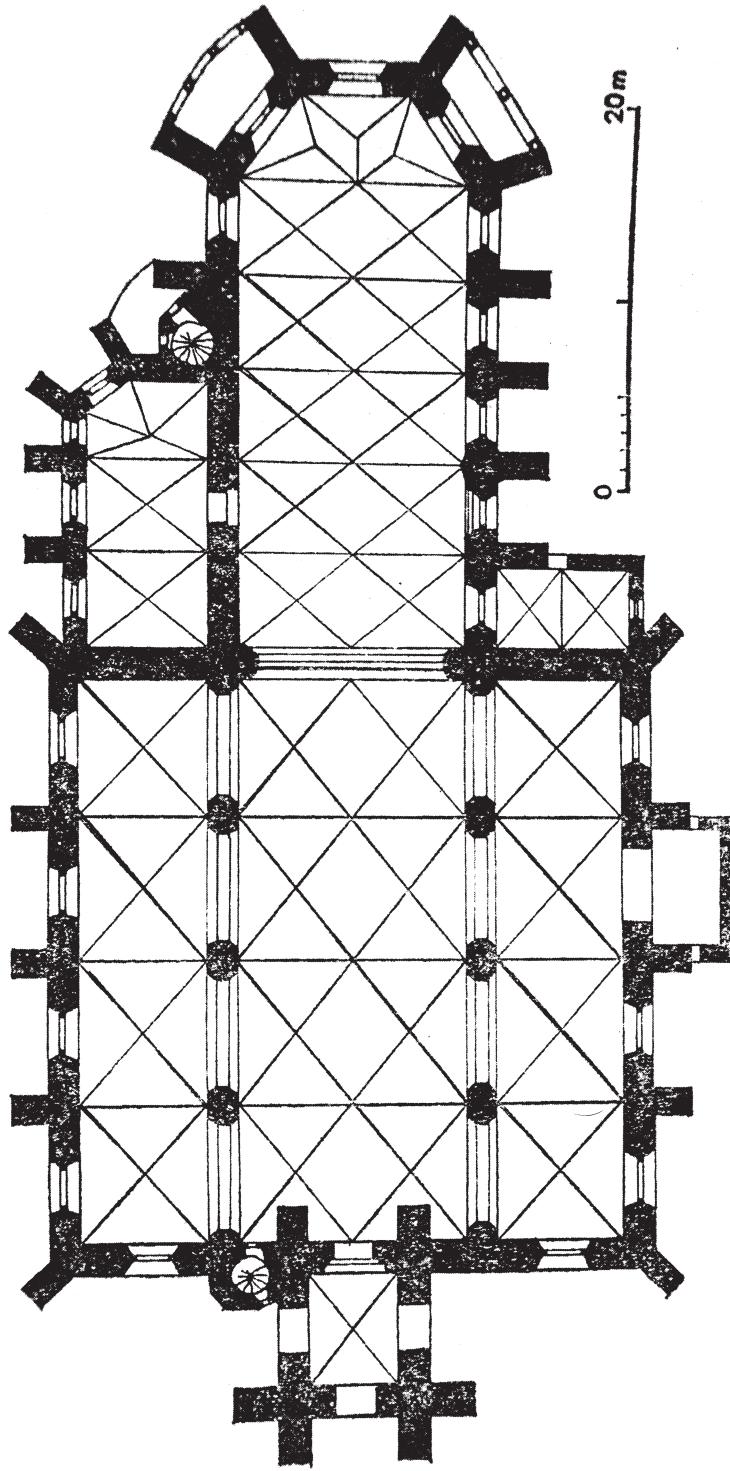

III. Plan kościoła śś. Erazma i Pankracego w Jeleniej Górze (wg J. Pilch, Zabytki architektury Dolnego Śląska, Wrocław 1978, s. 96).

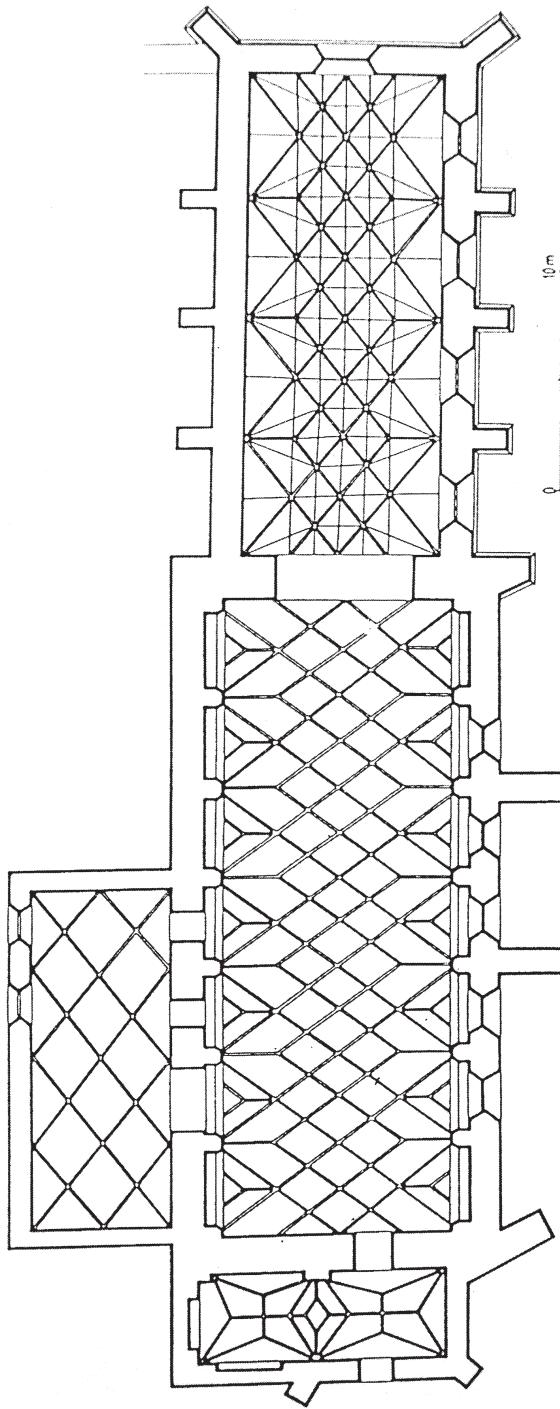

IV. Plan kościoła śś. Piotra i Pawła w Żaganiu (wg Architektura gotycka w Polsce, red. T. Mroczko, M. Arszyński, cz. 2, Katalog zabytków, red. A. Włodarczak, Warszawa 1995 (Dzieje sztuki polskiej, t. II), s. 576, ryc. 512).